



ESTUDIOS  
**quecrean**

**ESTUDIO DE TELEVISIÓN, CINE Y PUBLICIDAD**

Contenido Audiovisual

# SOMOS

Una productora de contenidos audiovisuales, con estudio de grabación propio y espacio de creación permanente.

Tenemos lugar para todo tipo de ideas, sabemos escuchar y trabajar con otros equipos.

Nos apasiona el detrás de escena, el hacer. Estamos en constante movimiento, pensando y compartiendo.

Somos Creativos. Somos profesionales **Que Crean.**

## HACEMOS:

- Programas de televisión
- Producción audiovisual
- Cine
- Publicidad
- Fotografía integral
- Creamos contenidos
- Post producción
- Videos institucionales
- Diseñamos, creamos escenografías
- Video Clip
- Servicio de Drone
- Streaming
- Rentamos equipos
- Alquilamos pantallas Led.

# NUESTRAS INSTALACIONES


- Set de grabación infinito de 10 x 12 mts
- Sala control y edición con aire acondicionado
- Recepción con sector para catering (todo equipado)
- Camarín para vestuario y maquillaje con baño privado
- 3 baños
- 1 baño de discapacitados
- Entrada para camión
- Seguridad 24hs
- Wi-Fi

## **FICHA TÉCNICA**

- Iluminación: 3 Godox SL 300 5600K - 2 Godox SL 100 5600K - 3 Paneles Led 50 W 5600K - Softbox Linterna 85D - Softbox 60x90
- Parrilla a 5,5 mts de altura con ascensores
- Cámaras Sony Mirrorles - Variedad de lente según la necesidad de la producción.
- Grúa
- Mangueras de cámara
- Conexión SDI.
- Switcher Atem SDI EXTREME ISO
- Grabación en HDD - FULL HD
- Consola de audio (12 canales)
- 12 micrófonos inalámbricos tipo "vincha"
- Pantalla Led 6.40 x 2.40 metros (resolución 2560 x 960) Pitch 2.5
- 7 Intercomunicadores Inalambricos Hollyland
- Retornos de control y de piso
- Retorno de video en piso Led 40"

# MIRÁ LAS DIMENSIONES

## PLANTA BAJA

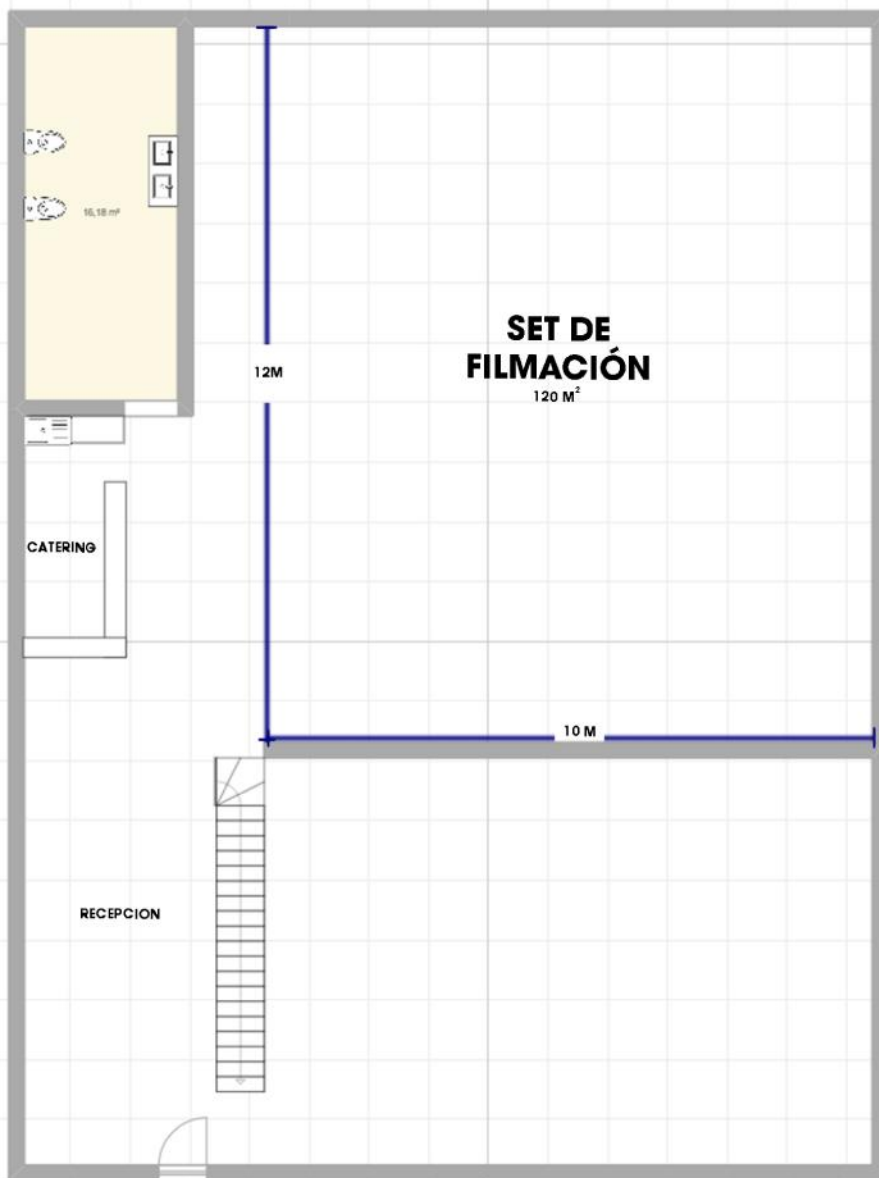

## PLANTA ALTA



## PANTALLA DE LED

Pantalla Led 6.40 x 2.40 metros (resolución 2560 x 960) Pitch 2.5





# ESTUDIO PRINCIPAL





# ESTUDIO PRINCIPAL





# PARRILLA DE LUCES





## CAMARÍN, VESTUARIO Y MAQUILLAJE



## RECEPCIÓN






## SECTOR DE CATERING






# SALA DE CONTROL

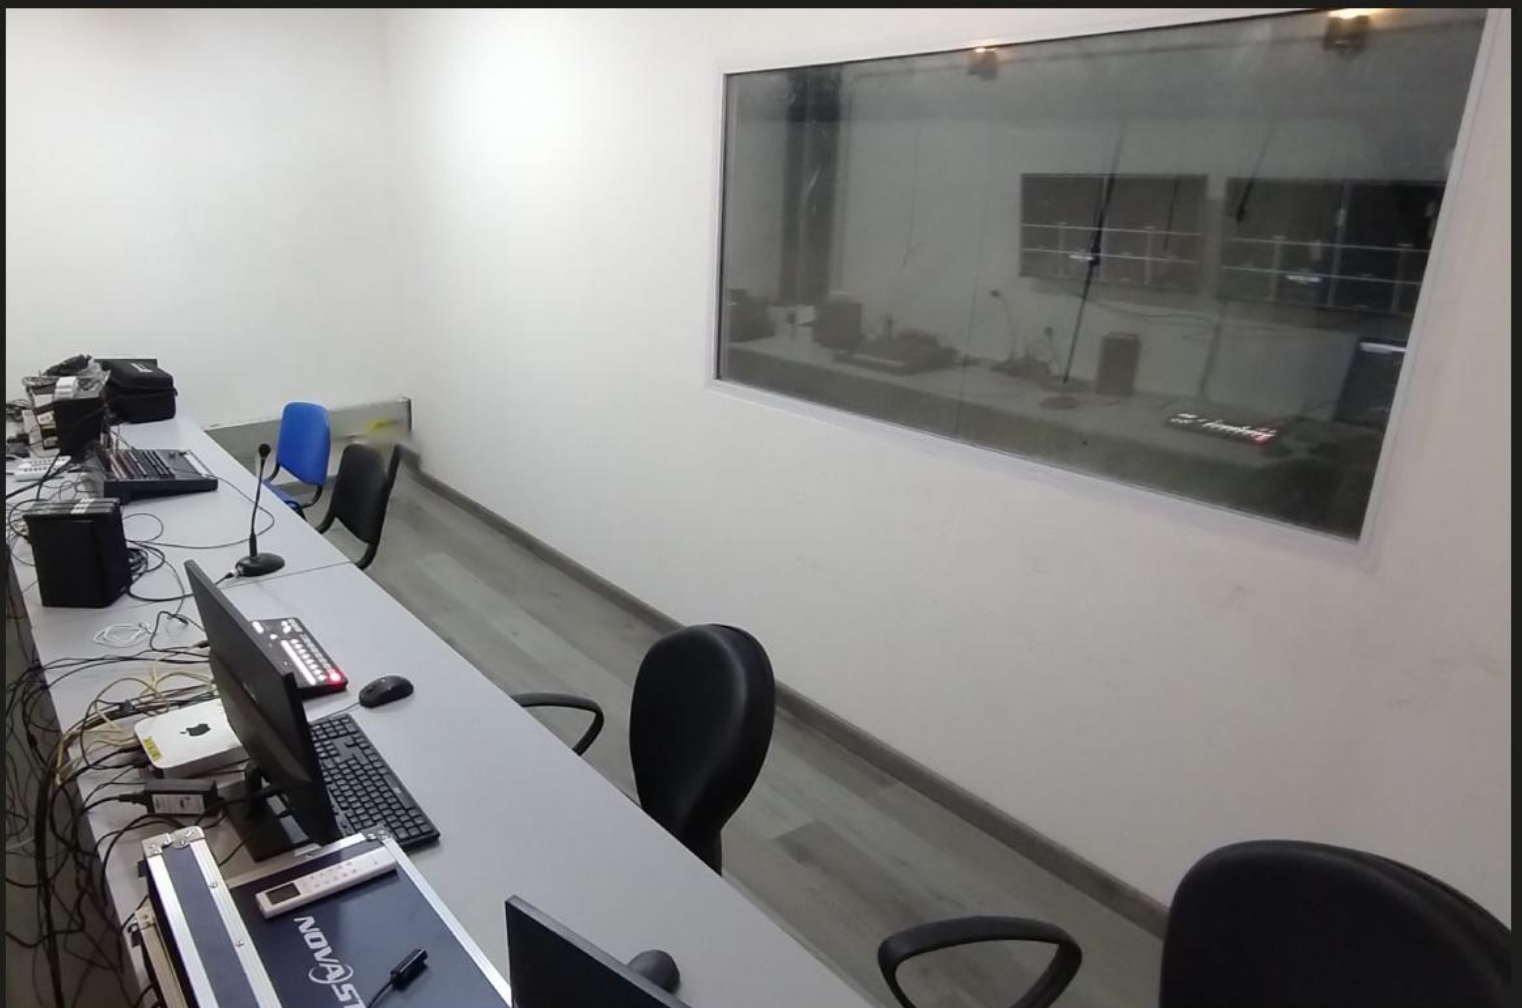

Estudio de ciclorama blanco (10 x 12m)

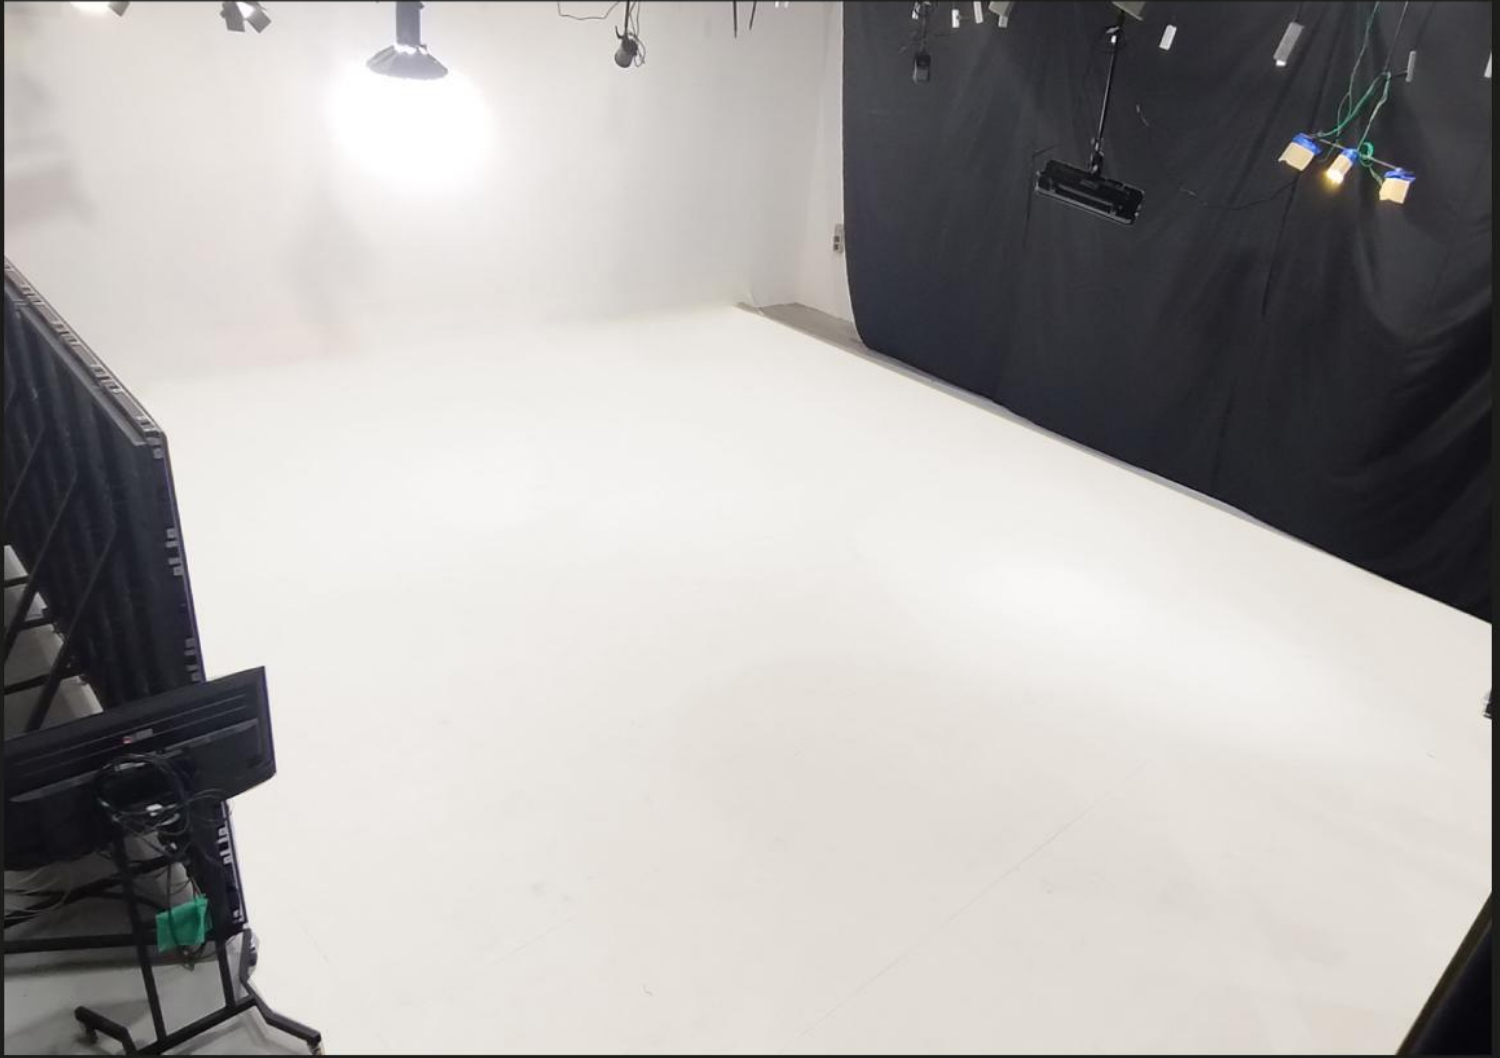

Estudio de ciclorama chroma (5,20 x 5m)















Pirka

Pirka

Pirka

Pirka

Pirka

CH1

CH2

0:00

1/50

F5.6

M ±0.0

ISO 250

C3

MENU



# TRAÉ TU PROYECTO **AL ESTUDIO**

## **EQUIPO TÉCNICO Y SERVICIOS INCLUIDOS EN LA JORNADA**

- 1 Director
- 1 Sonidista
- 1 Productor/a
- 1 Microfonista
- 3 Camarógrafos
- 1 Operador de grúa
- 1 Personal de limpieza y atención en recepción
- 1 DF
- Seguridad 24 Hs

## **TAMBIÉN PODEMOS COTIZAR:**

- Producción de escenografía
- Producción de contenidos para pantallas
- Personal de escenografía y utilería en set
- Alquiler del estudio vacío. (sin técnicos ni luces)

ESTUDIOS  
**Quecrean**

**Janet Vargas Ruíz**


「 PRODUCTORA 」



[+54 911 2166 6685](tel:+5491121666685)



[janetvargas@quecrean.com](mailto:janetvargas@quecrean.com)

 Carlos Melo 782, Distrito de las Artes, La Boca, CABA.